


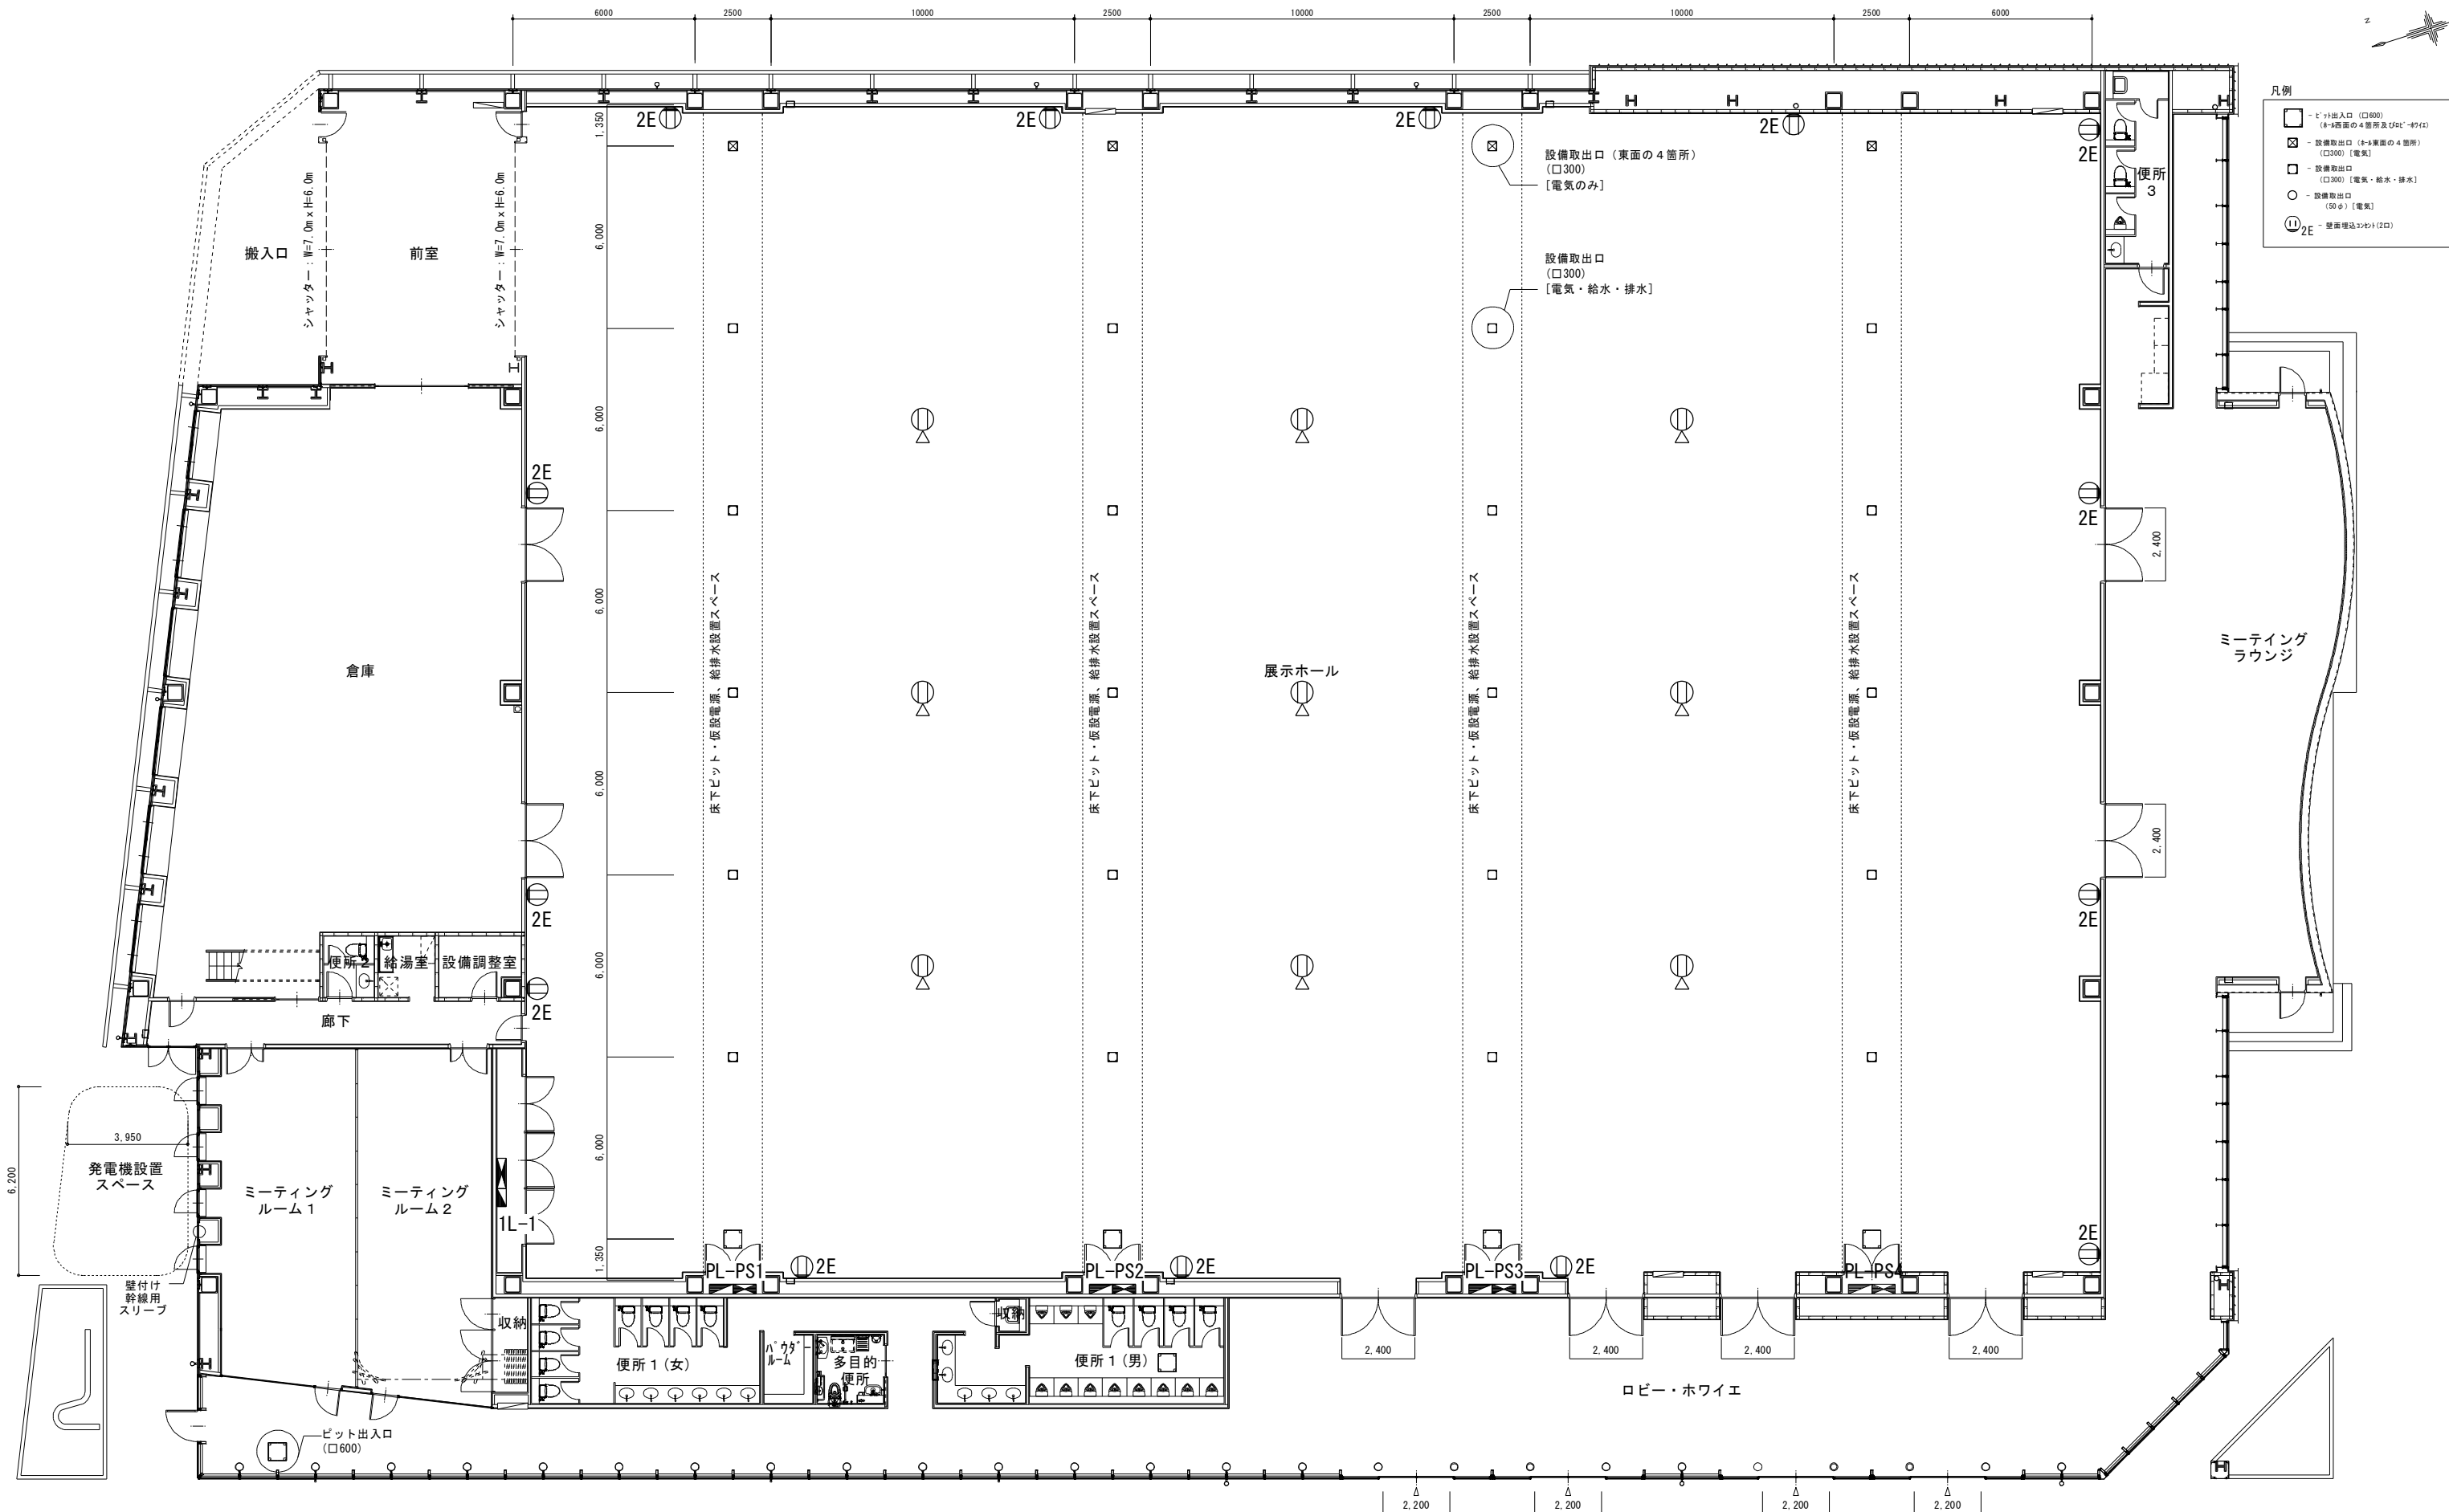

- 凡例
- 1F出入口 (口600) (8-9両面の4箇所及び12F-4F(2))
 - ⊠ 設備取出口 (8-9両面の4箇所) (口300) [電気]
 - 設備取出口 (口300) [電気・給水・排水]
 - 設備取出口 (50φ) [電気]
 - Ⓛ2E 壁面埋込ソケット(2口)

展示用電源設備・PL-PS1～4 (電灯盤＋動力電源盤) - 4面

動力電源盤—AC3φ3W200V[1面あたり]
MCCB3P400/250A … 約60KVA

[内訳]
分岐回路 MCCB3P 50/ 30A (8KVA) x 6
送り端子台 3P400A (約14KVA) x 1
※分岐回路未使用時は送り端子にて 約60KVA使用可能

電 灯 盤—AC1φ3W100/200V[1面あたり]
MCCB3P400/250A … 50KVA

[内訳]
分岐回路 MCCB2P 50/ 20A(2KVA) x 12(壁・床単独コンセント7回路含)
送り端子台 3P400A (25KVA) x 1
※分岐回路未使用時は送り端子にて 50KVA使用可能

注意事項

※左記使用する時は使用するだけの手元開閉器を付けてください。
また、電源容量を超えて使用しないでください。
※PL-PS4電灯盤のみ、分岐回路は6回路となります。

Ⓛ2E 2P15A (1.5KVA) まで使用できます。
展示ホール内コンセントは単独回路です。

展示会館イベント用電気図

S=1:200 (A3版)

Ⓛ2E 2P15A (1.5KVA) まで使用できます。
展示ホール内コンセントは単独回路です。