


案内図

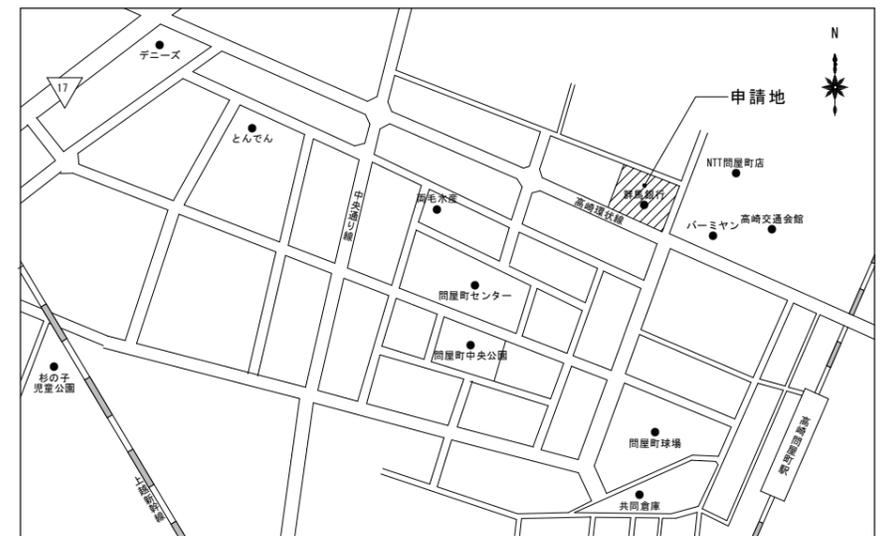

工事名	問屋町センター第2ビル 既存図	Job No.	S-12000	図面番号	A
図面名	配置図・案内図	縮尺	A1 1:200 A3 1:400		01